


Parcelas de Tellaro
Borreiros y Bonas
E/4.000

F(6-8) F(6-9)
F(7-8) F(7-9)

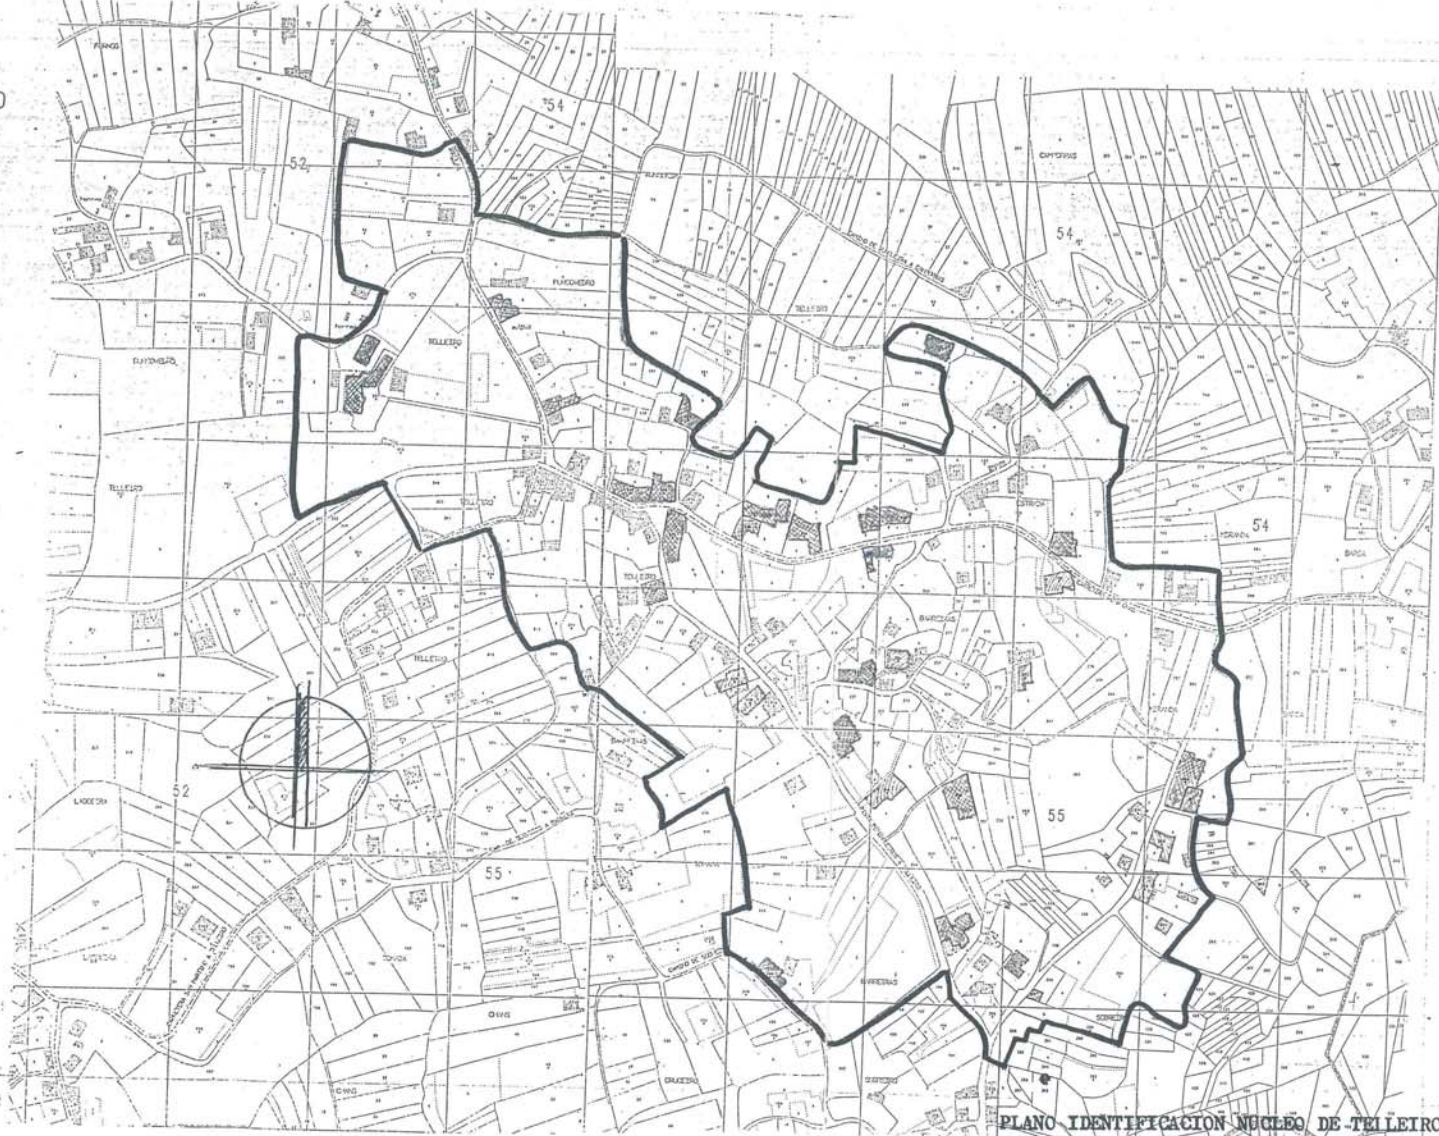

PLANO IDENTIFICACION NUCLEO DE TELLEIRO
Parroquia de Borreiros y Bonas. Escala 1:4.000
(INCLUYE LUGARES DE MIRANDA Y ESTIADA.)

