


plano de Serman  
(20-8) F(10-9) E/2.000  
1(1-8) 1(1-9)

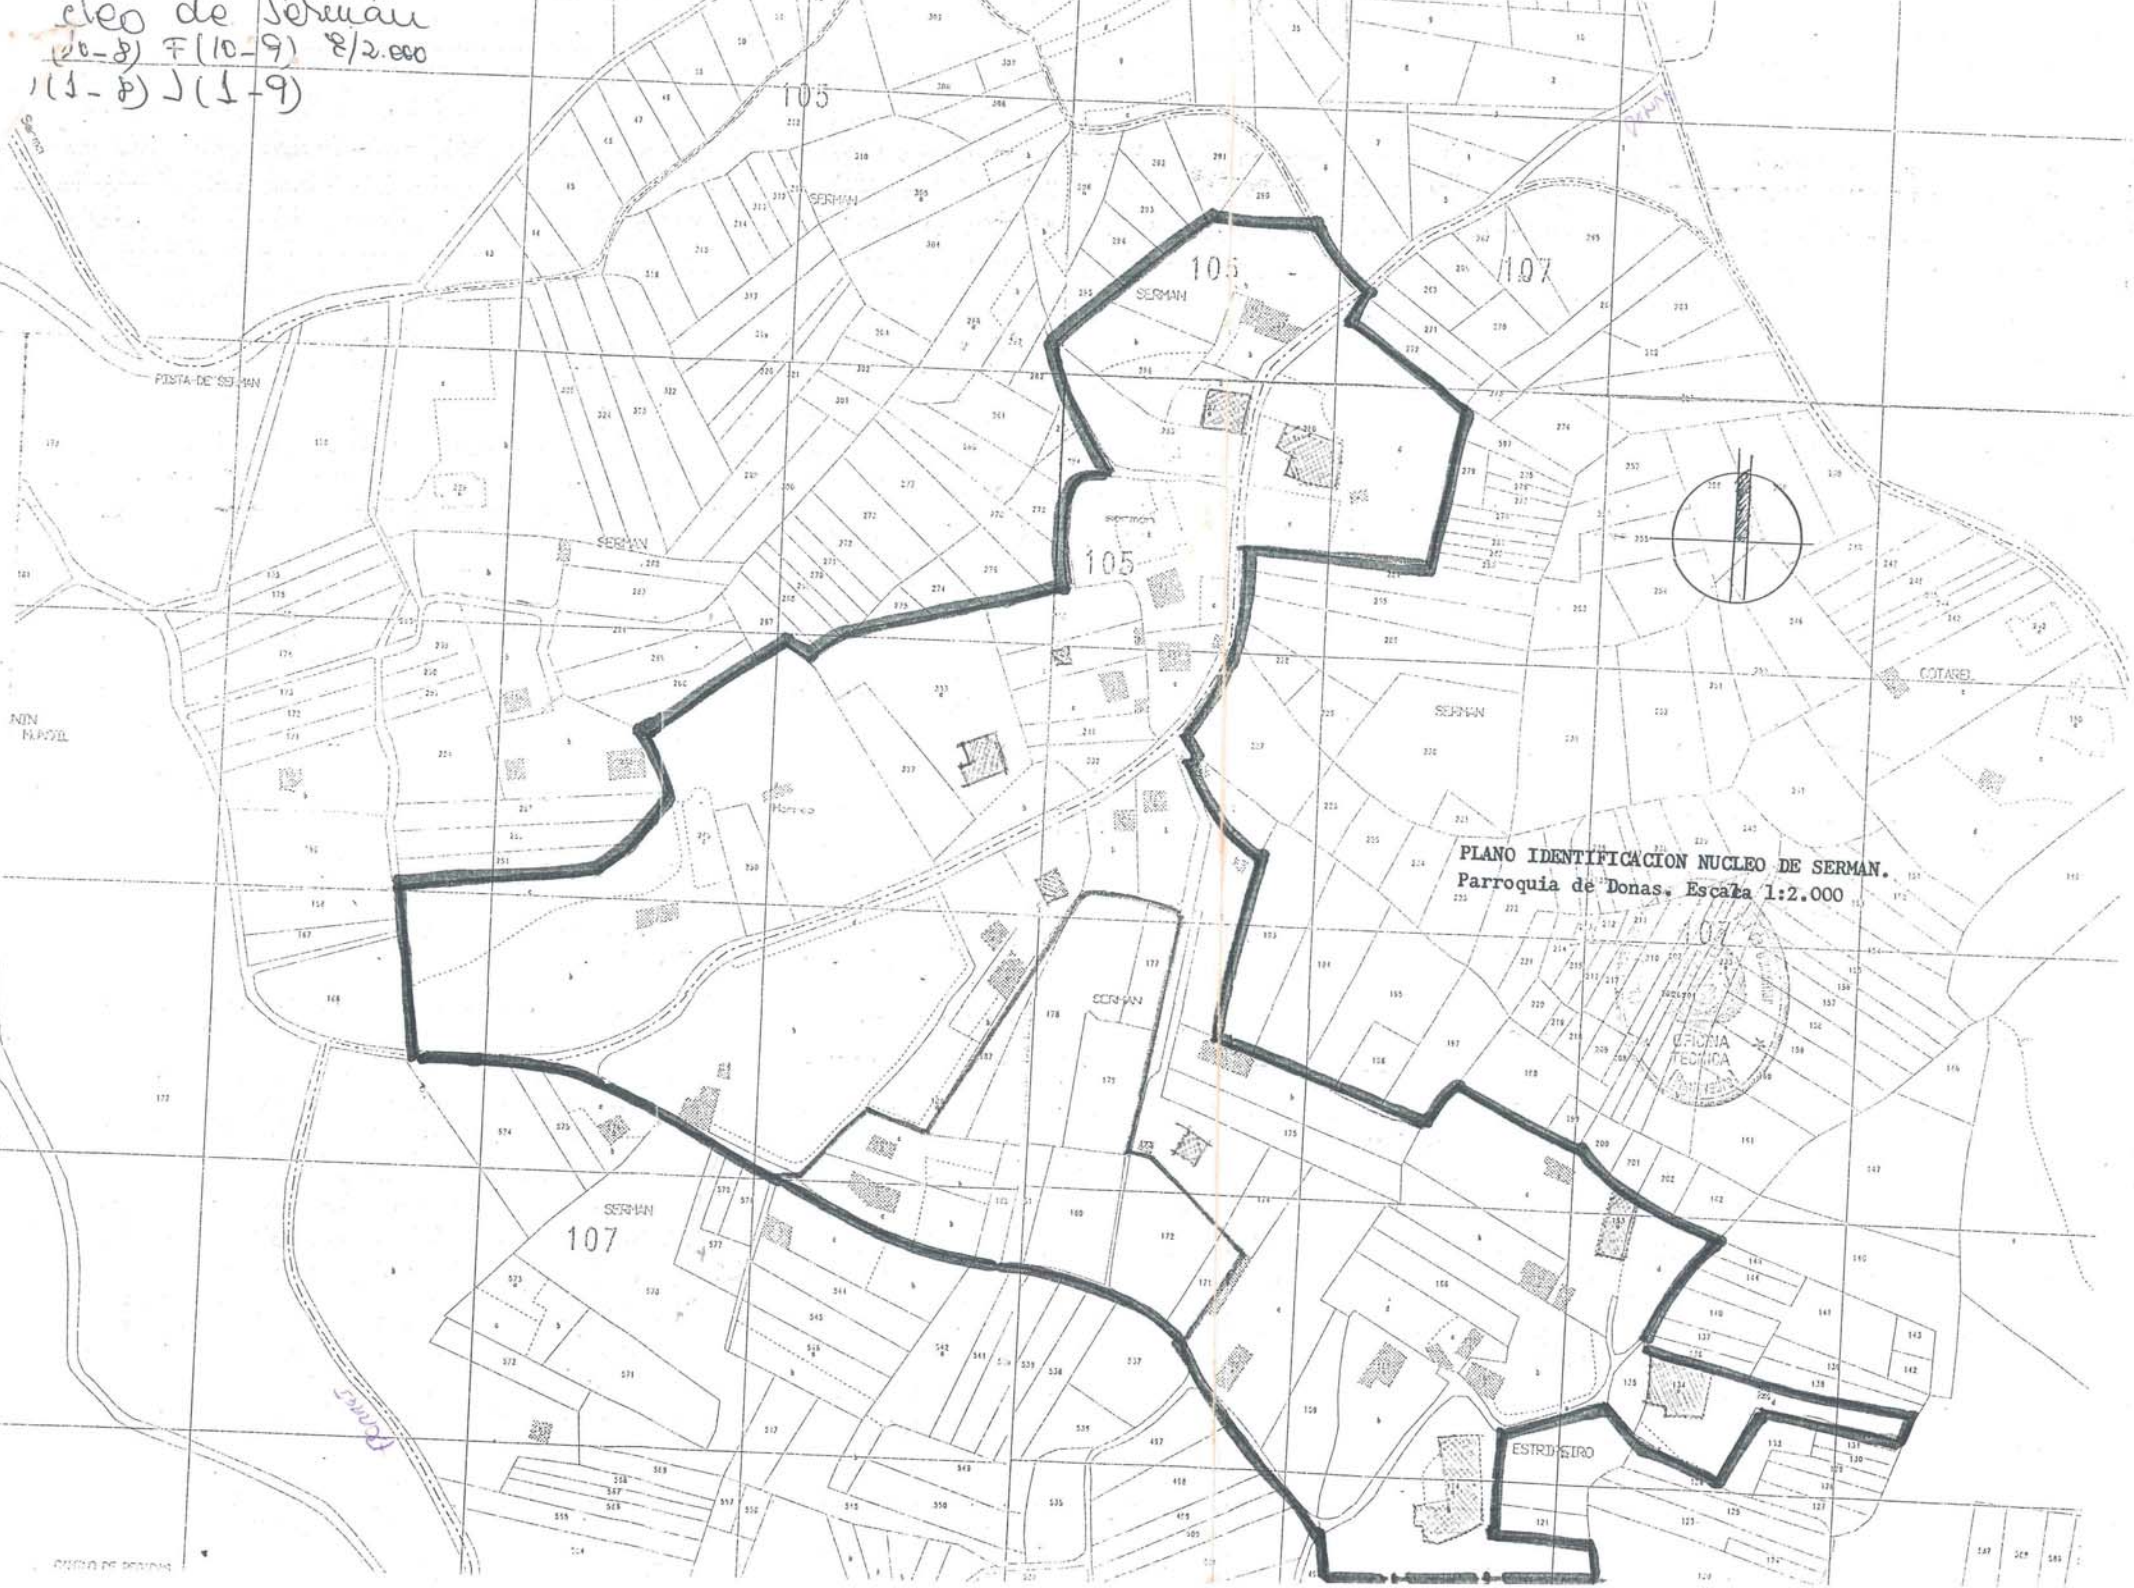

PLANO IDENTIFICACION NUCLEO DE SERMAN.  
Parroquia de Donas. Escala 1:2.000

